

rubinhaven

Arkitekttegnede lejligheder | Rammen om gode minder



Balder ejer, forvalter og udvikler boliger i Norden. Som lejer hos os kan du slappe af og overlade det praktiske til os. Vi sikrer, at bygningen og boligene serviceres af Balders eget personale. Og at de grønne områder altid er velholdte. Læs om fordelene som lejer på balder.dk




PARKSTRØGET 31, 2630 HØJE TAASTRUP

LÆS MERE PÅ BALDER.DK/ERHVERV/HOEJETAASTRUP

Der forbeholdes ret til ændringer og justeringer.
For yderligere information kontakt Kundeansvarlig for erhverv,
Michael Rasmussen på tlf. 2750 5074 eller erhverv@balder.dk.

BARISTA & BEBOERLOKALE BRUTTO AREAL TOTAL (M ²):	216
BARISTA BRUTTO AREAL (M ²):	42
BEBOERLOKALE BRUTTO AREAL (M ²):	174
MÅL:	~ 1:100
OVERTAGELSE:	FRA 15.12.2022

- ERHVERV
- BEBOERLOKALER

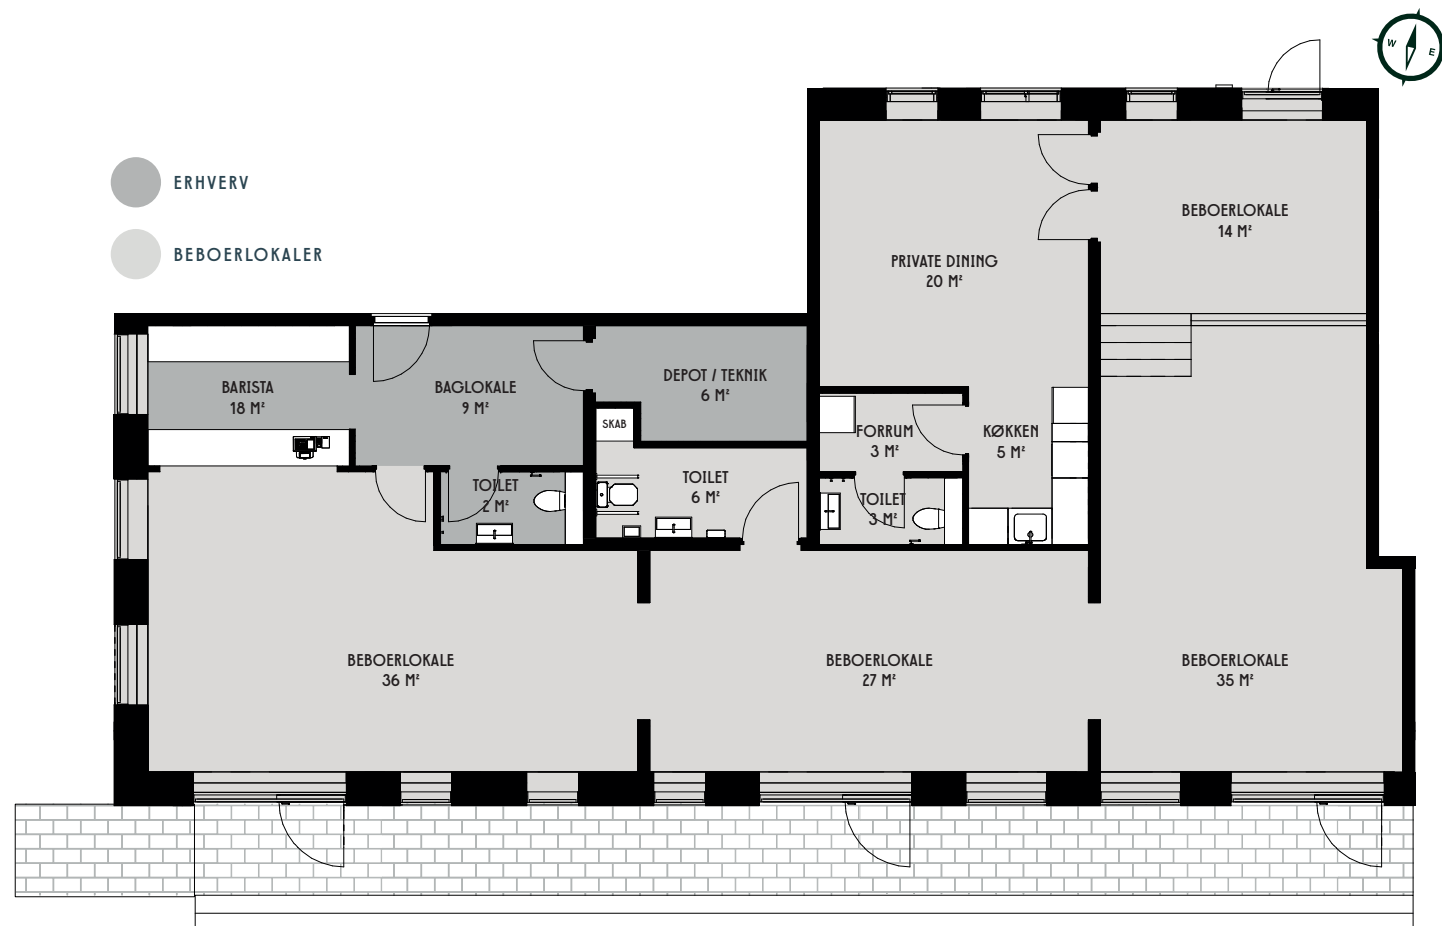

rubinhaven

Arkitektegnede lejligheder | Rammen om gode minder



Balder ejer, forvalter og udvikler boliger i Norden. Som lejer hos os kan du slappe af og overlade det praktiske til os. Vi sikrer, at bygningen og boligene serviceres af Balders eget personale. Og at de grønne områder altid er velholdte. Læs om fordelene som lejer på balder.dk




PARKSTRØGET 31, 2630 HØJE TAASTRUP

LÆS MERE PÅ BALDER.DK/ERHVERV/HOEJETAASTRUP

Der forbeholdes ret til ændringer og justeringer.
Møbler medfølger ikke, men er blot til inspiration.
For yderligere information kontakt Kundeansvarlig for erhverv,
Michael Rasmussen på tlf. 2750 5074 eller erhverv@balder.dk.

BARISTA & BEBOERLOKALE BRUTTO AREAL TOTAL (M ²):	216
BARISTA BRUTTO AREAL (M ²):	42
BEBOERLOKALE BRUTTO AREAL (M ²):	174
MÅL:	~ 1:100
OVERTAGELSE:	FRA 15.12.2022

● ERHVERV
● BEBOERLOKALER

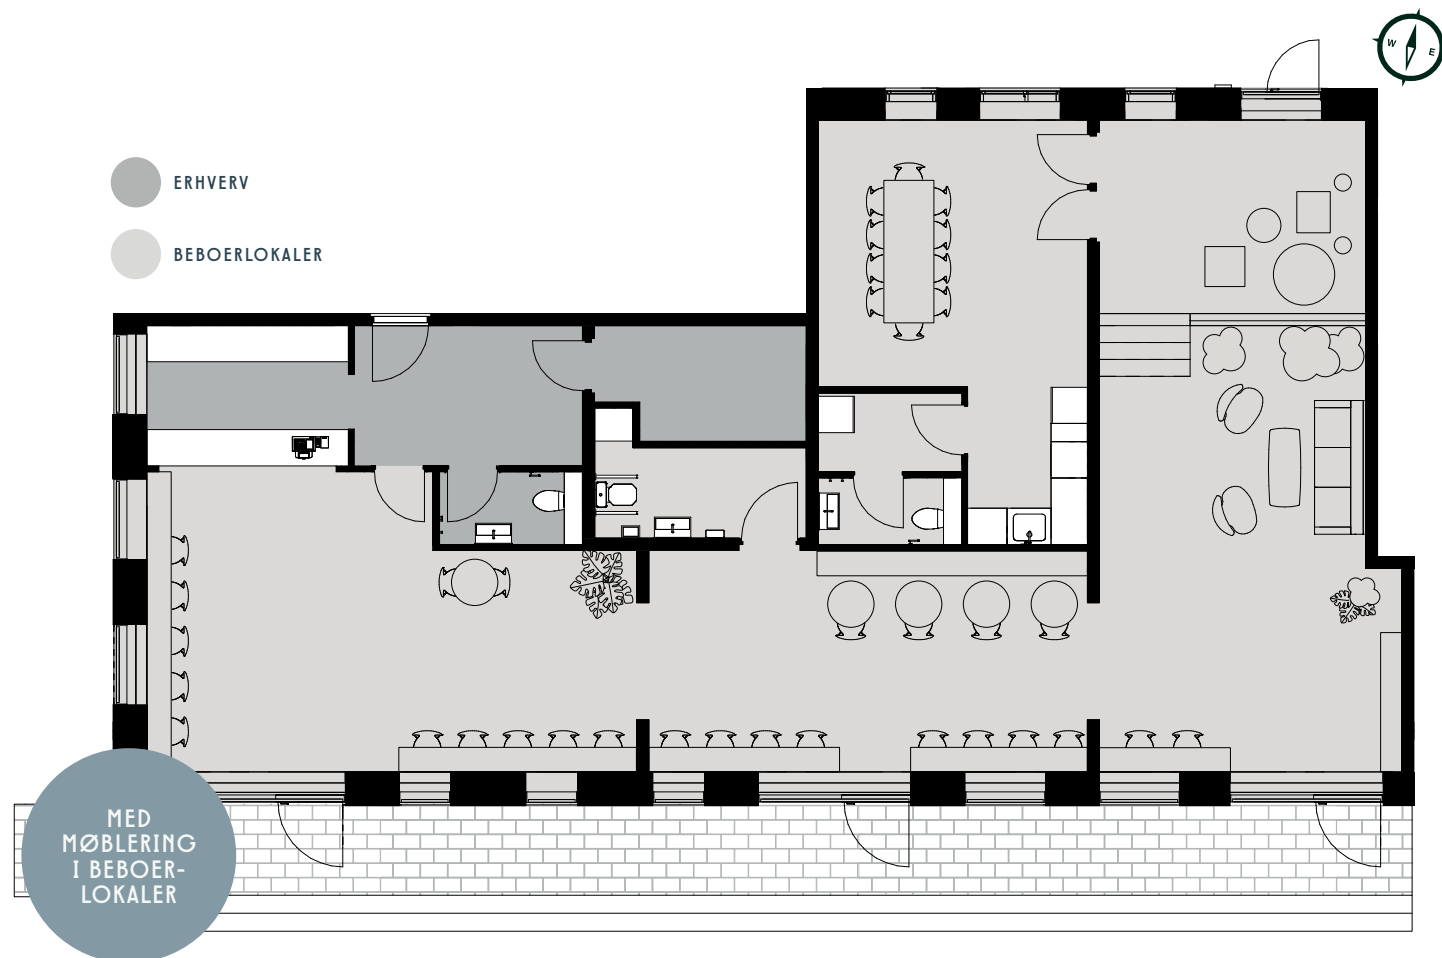

BALDER

rubinhaven

Arkitektegnede lejligheder | Rammen om gode minder



Balder ejer, forvalter og udvikler boliger i Norden. Som lejer hos os kan du slappe af og overlade det praktiske til os. Vi sikrer, at bygningen og boligene serviceres af Balders eget personale. Og at de grønne områder altid er velholdte. Læs om fordelene som lejer på balder.dk




PARKSTRØGET 31, 2630 HØJE TAASTRUP

LÆS MERE PÅ BALDER.DK/ERHVERV/HOEJETAASTRUP

Der forbeholdes ret til ændringer og justeringer.
For yderligere information kontakt Kundeansvarlig for erhverv,
Michael Rasmussen på tlf. 2750 5074 eller erhverv@balder.dk.

BARISTA & BEBOERLOKALE BRUTTO AREAL TOTAL (M ²):	216
BARISTA BRUTTO AREAL (M ²):	42
BEBOERLOKALE BRUTTO AREAL (M ²):	174
MÅL:	~ 1:100
OVERTAGELSE:	FRA 15.12.2022

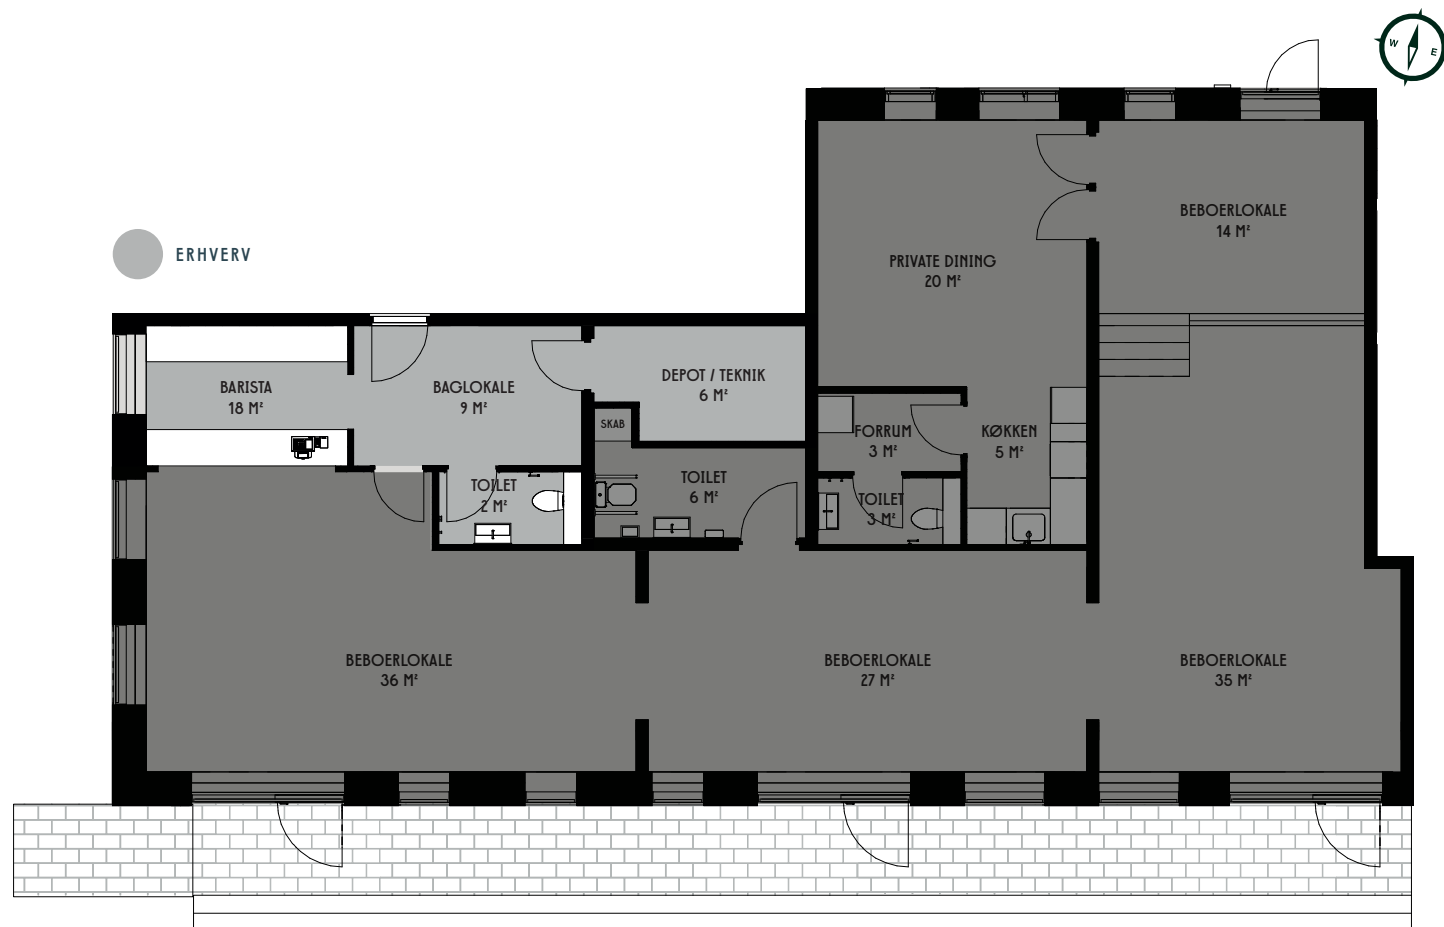

rubinhaven

Arkitekttegnede lejligheder | Rammen om gode minder



Balder ejer, forvalter og udvikler boliger i Norden. Som lejer hos os kan du slappe af og overlade det praktiske til os. Vi sikrer, at bygningen og boligene serviceres af Balders eget personale. Og at de grønne områder altid er velholdte. Læs om fordelene som lejer på balder.dk

