




Hesteskoen - Parkhuset type A1/A2

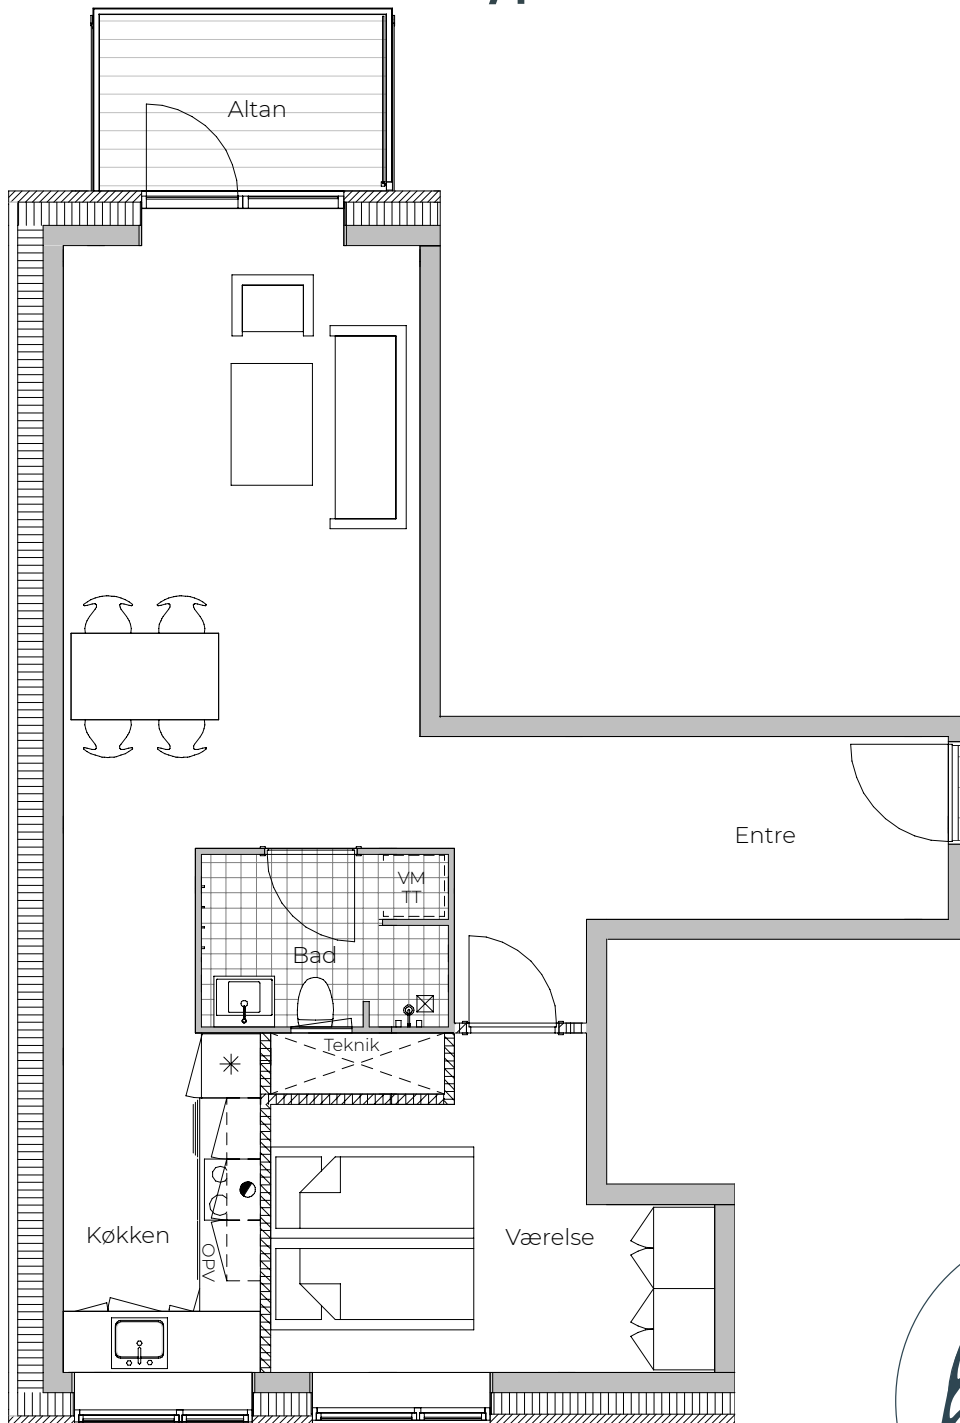

Der forekommer variationer i placering, størrelse og antal vinduer, altaner, fransk altan og radiatorer i boliger af samme type. Ikke alle varianter illustreres. Der forbeholdes ret til ændringer og justeringer.

